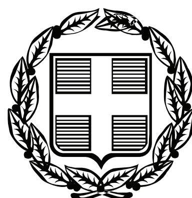


ΕΦΗΜΕΡΙΣ ΤΗΣ ΚΥΒΕΡΝΗΣΕΩΣ

ΤΗΣ ΕΛΛΗΝΙΚΗΣ ΔΗΜΟΚΡΑΤΙΑΣ

ΤΕΥΧΟΣ ΤΕΤΑΡΤΟ **Αρ. Φύλλου 381**

23 Αυγούστου 2007

ΠΕΡΙΕΧΟΜΕΝΑ

ΑΠΟΦΑΣΕΙΣ

ΑΠΟΦΑΣΕΙΣ

Αριθμ. 3713/Φ.αιγ. - παρ./Ε.67 (1)

Καθορισμός το πρώτον των ορίων αιγιαλού - παραλίας, στη θέση «Γυρίσματα», νήσου Σκύρου, Ν. Ευβοίας.

Ο ΓΕΝΙΚΟΣ ΓΡΑΜΜΑΤΕΑΣ
ΠΕΡΙΦΕΡΕΙΑΣ ΣΤΕΡΕΑΣ ΕΛΛΑΔΑΣ

Έχοντας υπόψη:

1. Τις διατάξεις των άρθρων 3, 4 και 5 του ν. 2971/2001 (ΦΕΚ 285/τ. Α΄/19.12.2001) «περί αιγιαλού, παραλίας και άλλες διατάξεις».

2. Τις διατάξεις του άρθρου 1 του ν.δ. 439/1970 «Περί συμπληρώσεως των διατάξεων του αιγιαλού».

3. Τις διατάξεις του άρθρου 5 του ν. 3200/1955 «περί διοικητικής αποκεντρώσεως», όπως αυτές τροποποιήθηκαν και ισχύουν σήμερα με τα ν.δ. 532/1970, β.δ. 704/1970, β.δ. 705/1970, β.δ. 192/1972, π.δ. 71/1984, π.δ. 347/1986, ν. 2026/1992 και π.δ. 97/1993.

4. Τις διατάξεις της παρ. 21 του άρθρου 46 του ν. 3220/2004 (ΦΕΚ 15 τ. Α΄), «μέτρα αναπτυξιακής και κοινωνικής πολιτικής - αντί κει μενοποίηση του φορολογικού ελέγχου και άλλες διατάξεις» δυνάμει των οποίων από 10.4.2004, οι αρμοδιότητες του Υπουργού Οικονομίας και Οικονομικών, οι οποίες ανήκαν ή είχαν μεταβιβαστεί στους Νομάρχες μέχρι την έναρξη λειτουργίας των Νομαρχιακών Αυτοδιοικήσεων και αφορούν θέματα του Υπουργείου Οικονομίας και Οικονομικών, που εξαιρέθηκαν από την κατάργηση με τις διατάξεις της παρ. 2 του άρθρου 39 του ν. 2218/1994, περιέρχονται στους Γενικούς Γραμματείς Περιφερειών, πλην των θεμάτων ΥΔΕ.

5. Την υπ' αριθμ. 1063649/790/Α0006/3.8.2004 απόφαση του Υπουργού Οικονομίας και Οικονομικών «περί καταγραφής και διοικητικής κωδικοποίησης των αρμοδιοτήτων σε θέματα Υπηρεσιών του Υπουργείου Οικονομίας και Οικονομικών, που περιέρχονται στους Γεν. Γραμματείς Περιφερειών κατά τις διατάξεις της παρ. 21 του άρθρου 46 του ν. 3220/2004».

6. Την υπ' αριθμ. 87/11.1.2005 απόφαση του Γενικού Γραμματέα Περιφέρειας Στερεάς Ελλάδας με την οποία ορίζεται η ΔΔΕ/ΠΣΕ αρμόδια για την επικύρωση των ορίων αιγιαλού και παραλίας.

7. Την από 22.12.2006 έκθεση της κατά το άρθρο 3 του ν. 2971/2001 αρμόδιας Επιτροπής καθορισμού των ορίων του αιγιαλού - παραλίας - παλ. αιγιαλού, που καθόρισε το πρώτον τα όρια αιγιαλού - παραλίας στη θέση «Γυρίσματα», νήσου Σκύρου, Ν. Ευβοίας.

8. Τα από Ιούνιο 2006, με κλίμακα 1:500 κτηματολογικό-υψομετρικό διάγραμμα του τοπογράφου μηχανικού Μιχαήλ Γ. Σαλαχώρη, σε μία (1) πινακίδα, που ελέγχθηκε για την ακρίβεια της αποτύπωσης την 4.7.2006 από τον Δ. Ξυγκόγιαννη, πτυχιούχο πολιτικό μηχανικό ΤΕ της Τ.Υ.Δ.Κ. και θεωρήθηκε την ίδια ημερομηνία από τον Ελευθέριο Κασιμάτη, τοπογράφο μηχανικό ΠΕ/Α, προϊστάμενο της Τ.Υ.Δ.Κ. Ν. Ευβοίας, όπως ορίζουν οι διατάξεις του άρθρου 4 παρ. 2 του ν. 2971/2001 και συνοδεύει την Έκθεση της προαναφερόμενης Επιτροπής.

9. Τη σύμφωνη γνώμη του Γενικού Επιτελείου Ναυτικού, που διατυπώθηκε στο υπ' αριθμ. Φ.544.5/397/07/Σ.8686/7.5.2007 έγγραφό του.

10. Το υπ' αριθμ. Φ. 121/953/4.6.2007 έγγραφο της Κτηματικής Υπηρεσίας Ν. Ευβοίας με το οποίο ζητείται η έκδοση της απόφασης, αποφασίζουμε:

1. Επικυρώνουμε την από 22.12.2006 έκθεση της κατά το άρθρο 3 του ν. 2971/2001 αρμόδιας Επιτροπής καθορισμού των ορίων του αιγιαλού-παραλίας-παλ.αιγιαλού «περί καθορισμού το πρώτον των ορίων αιγιαλού-παραλίας στη θέση «Γυρίσματα», νήσου Σκύρου, Ν. Ευβοίας» καθώς και το από Ιούνιο 2006 κτηματολογικό-υψομετρικό διάγραμμα, που τη συνοδεύει, το οποίο συντάχθηκε από τον τοπογράφο μηχανικό Μιχαήλ Γ. Σαλαχώρη, σε μία (1) πινακίδα, με κλίμακα 1:500, που ελέγχθηκε για την ακρίβεια της αποτύπωσης από τον Δ. Ξυγκόγιαννη, πτυχιούχο πολιτικό μηχανικό ΤΕ της Τ.Υ.Δ.Κ. την 4.7.2006 και θεωρήθηκε την ίδια ημερομηνία από τον Ελευθέριο Κασιμάτη, τοπογράφο μηχανικό ΠΕ/Α, Προϊστάμενο της Τ.Υ.Δ.Κ. Ν. Ευβοίας όπως ορίζουν οι διατάξεις του άρθρου 4 παρ. 2 του ν. 2971/2001 .

2. Στο παραπάνω κτηματολογικό διάγραμμα καθορίσθηκε από την αρμόδια Επιτροπή, όπως πιο πάνω

αναφέρεται:

α) η οριογραμμή του αιγιαλού με κόκκινη συνεχή πολυγωνική γραμμή με στοιχεία 1, 2, ... 35, 36, της οποίας οι κορυφές εξασφαλίζονται με συντεταγμένες του κρατικού τριγωνομετρικού δικτύου,

β) η οριογραμμή της παραλίας με κίτρινη συνεχή πολυγωνική γραμμή με στοιχεία 1΄, 2΄, ... 36΄, 37΄, της οποίας οι κορυφές εξασφαλίζονται με συντεταγμένες του κρατικού τριγωνομετρικού δικτύου. Η οριογραμμή παραλίας καθορίζεται κατά τρόπο που να απέχει παντού σταθερή απόσταση δεκαπέντε (15) μέτρων από την οριογραμμή του αιγιαλού, για να εξυπηρετηθούν οι σκοποί της παρ. 2 του άρθρου 1, της παρ. 3 του άρθρου 2 και της παρ. 1 του άρθρου 7 του ν. 2971/2001 .

3. Αποφαίνεται ότι δεν υπάρχει παλαιός αιγιαλός.

4. Δεν εξαιρούνται οι κατασκευές (κτίσματα, περιφράξεις, κλίμακες), που βρίσκονται στη ζώνη παραλίας.

5. Η απόφαση αυτή μαζί με την έκθεση και τα διαγράμματα που προαναφέραμε, να δημοσιευτούν στην Εφημερίδα της Κυβερνήσεως.

Λαμία, 19 Ιουλίου 2007

Ο Γενικός Γραμματέας Περιφέρειας
ΑΘΑΝΑΣΙΟΣ ΣΚΟΡΔΑΣ

ΕΚΘΕΣΗ
ΕΠΙΤΡΟΠΗΣ ΚΑΘΟΡΙΣΜΟΥ ΟΡΙΩΝ ΑΙΓΙΑΛΟΥ - ΠΑΡΑΛΙΑΣ - ΠΑΛΑΙΟΥ ΑΙΓΙΑΛΟΥ

Για τον καθορισμό το πρώτον των ορίων αιγιαλού - παραλίας στη θέση «Γυρίσματα», νήσου Σκύρου, Ν. Ευβοίας.

στη Χαλκίδα, σήμερα 22.12.2006, ημέρα Παρασκευή, οι υπογραφόμενοι:

1) Αθηνά Μπούρικα, τοπ/φος μηχ/κός ΠΕ/Α, Προϊσταμένη Κτηματικής Υπηρεσίας Ν. Ευβοίας, σαν Πρόεδρος,

2) Ελευθέριος Κασιμάτης, τοπ/φος μηχ/κός ΠΕ/Α, Προϊστάμενος ΤΥΔΚ Ν. Ευβοίας, σαν μέλος,

3) Αθανάσιος Δημητρίου, επικελευστής Λ.Σ., Λιμενάρχης Λ.Σ. Σκύρου, σαν μέλος,

4) Κων/νος Κεράτσας, αρχιτέκτονας μηχ/κός ΠΕ/Α, αναπληρωτής Δ/ντή Χ.Ο.Π., Νομ/κής Αυτ/σης Εύβοιας, σαν μέλος, (κωλυομένου του τακτικού μέλους)

5) (Ο Δ/ντής ΠΕ.ΧΩ. Στ. Ελλάδας, που αποτελεί το 5ο μέλος αν και προσκλήθηκε νόμιμα δεν προσήλθε),

που αποτελούμε την Επιτροπή καθοαρισμού ορίων αιγιαλού - παραλίας, η σύνθεση της οποίας καθορίστηκε βάσει των διατάξεων του άρθρου 3 του ν. 2071/2001 «Περί αιγιαλού - παραλίας και άλλες διατάξεις» και με την υπ’ αριθμ. 10647/31.7.2006 απόφαση του Γενικού Γραμματέα Περιφέρειας Στερεάς Ελλάδας, συνήλθαμε στα γραφεία της Κτηματικής Υπηρεσίας, μετά την υπ’ αριθμ. Φ93/οικ. 36/18.12.2006 πρόσκληση της Προέδρου της για τον καθορισμό το πρώτον των ορίων αιγιαλού - παραλίας στη θέση Γυρίσματα της νήσου Σκύρου, Ν. Ευβοίας, αφού λάβαμε υπόψη:

1. Το υπ’ αριθμ. 10016/8.7.2006 έγγραφο ΤΥΔΚ Ν. Ευβοίας, με το οποίο διαβιβάζεται θεωρημένο διάγραμμα και ζητείται ο Καθορισμός των ορίων αιγιαλού-παραλίας στην πιο πάνω περιοχή, με ενδιαφερόμενους τους Α. Ευγενικού και Λ. Τζαζόπουλο.

2. Το από Ιούνιο 2006 τοπογραφικό διάγραμμα του τοπογράφου Μηχανικού Μιχαήλ Γ. Σαλαχώρη, με κλίμακα 1:500, σε μία (1) πινακίδα, που εκλέγχθηκε για την ακρίβεια της αποτύπωσης την 4.7.2006 από το δημ. Ξυγκόγιαννη, πτυχ. πολ. μηχανικό ΤΕ της Τ.Υ.Δ.Κ. και θερωρήθηκε την ίδια ημερομηνία από τον Ελ. Κασιμάτη, τοπ. μηχανικό ΠΕ/Α, Προϊστάμενο της Τ.Υ.Δ.Κ. Ν. Ευβοίας, όπως ορίζουν οι διατάξεις του άρθρου 4 παρ. 2 του ν. 2971/2001.

3. Τις διατάξεις του ν. 2971/2001 (ΦΕΚ 285 τ. Α΄/19.12.2001) «περί αιγιαλού - παραλίας).

4. Την από επιτόπιο μετάβαση των μελών της Επιτροπής, κατά την 14.11.2006 μετά την υπ’ αριθμ. Φ93/29/8.11.2006 πρόσκληση της Προέδρου της, σχηματισθείσα αντίληψη για το πλάτος της βρεχόμενης ζώνης της ξηράς και άλλα συναφή στοιχεία που προβλέπονται από το άρθρο 9 του ν. 2971/2001 και ειδικότερα:

α) τη γεωμορφολογία του εδάφους:

i) ότι η ακτή συνίσταται από χαλαρά ιζήματα (άμμο), που έχουν προκύψει από την αποσάθρωση - διάβρωση των μητρών πετρωμάτων της ακτής με εύρος που κυμωαίνεται από 10,00 έως 30,00 μέτρα και υψόμετρα αυχένα που κυμαίνεται από 1,30 έως 2,90 μέτρα. Στο μεγαλύτερο τμήμα της εξεταζόμενης περιοχής στην ακτή καταλήγει πρανές με κατακόρυφες κλίσεις και ύψη στέψης από 4,00 έως 9,50 μέτρα, όπου και ετέθη η οριογραμμή αιγιαλού, κατ’ εφαρμογή των διατάξεων της παρ. 2 του άρθρου 1 της υπ’ αριθμ. 1089532 πε/8205 πε/Β0010/20.4.2005 κ.υ.α. Υπ. Οικονομίας και Οικονομικών και ΠΕΧΩΔΕ. Μεταξύ των κορυφών του αιγιαλού 8-11 και 23-24 υφίστανται εκβολές ρεμάτων και έχουν κατασκευαστεί αγωγοί,

ii) της ακτής συνέχονται εκτάσεις λοφώδεις, με έδαφος γαιώδες, με χρήση κυρίως Β΄ κατοικίας με μικρές μονοετείς καλλιέργειες και χέρσες, δομημένες με αραιή δόμηση και κατά το μεγαλύτερο τμήμα να περιλαμβάνεται εντός ορίων οικισμού,

iii) το φυσικό όριο βλάστησης συνίσταται στην περιοχή των εκβολών του ρέματος και στην εκτός σχεδίου περιοχή από χαμηλή ποώδη και θαμνώδη φυσική βλάσπιση ενώ στο μεγαλύτερο τμήμα της εξεταζομένης περιοχής, όπου και το κατακόρυφο πρανές, δεν υπάρχει βλάστηση.

β) το γεγονός ότι στην περιοχή δεν εντοπίστηκαν παράκτιοι φυσικοί πόροι,

γ) τα πορίσματα από την εκτίμηση των μετεωρολογικών στοιχείων της περιοχής, όπως προκύπτουν από το Μετεωρολογικό Σταθμό Σκύρου, ότι δηλαδή αυτή προσβάλλεται από ισχυρούς ανέμους έντασης 7 - 10 Β, κυρίως από Β. και Β.Α. διευθύνσεις,

δ) τη μορφολογία του πυθμένα, ο οποίος συνίσταται από συνδυασμό βραχώδους ανώμαλης σύστασης, αλλά και αμμώδους, με ξέρες και υφάλους κοντά στην ακτή (κυρίως στο βόρειο τμήμα στην εκτός σχεδίου περιοχή), ενών παρατηρούνται μεσαία βάθη, όπως προκύπτει από το χάρτη της ΓΥΣ 1:50.000,

ε) τον τομέα ανάπτυξης κυματισμού σε σχέση με το μέτωπο της ακτής, ότι δηλαδή πρόκειται για ακτή με μεγάλο ανάπτυγμα πελάγους που σε συνδυασμό με τα προαναφερόμενα χαρακτηριστικά, αναμένεται ο κυματισμός να καλύπτει μεγάλο εύρος ακτής προκειμένου να εκτονωθεί. Στο βόρειο τμήμα της εξεταζόμενης περιοχής που είναι έντονη η παρουσία των υφάλων και ξερών διαφοροποιείται το κυματικό πεδίο, δεδομένου ότι οι σχηματισμοί αυτοί ανακόπτουν την ένταση αυ-

τού και ανακόπτουν τους κυματισμούς που καλύπτουν την ακτή, όπως αποδεικνύεται και από την ύπαρξη στο τμήμα αυτό φυσικής βλάστησης,

στ) την μη ύπαρξη τεχνικών έργων στην περιοχή, παρά μόνο κλίμακας προσπέλασης προς την ακτή,

ζ) την μη ύπαρξη εγκεκριμένων χωροταξικών κατευθύνσεων και χρήσεων γης που επηρεάζουν την παράκτια ζώνη,

η) την μη ύπαρξη καταγεγραμμένων δημοσίων κτημάτων,

θ) το ότι δεν υφίσταται Κτηματολόγιο στην περιοχή,

ι) την μη ύπαρξη ευπαθών οικοσυστημάτων και προστατευομένων περιοχών.

5. Την υπ' αριθμ. 513/Φαιγ.παρ./21.2.2004 (ΦΕΚ 259 τ. Δ΄/2005) απόφαση Γενικού Γραμματέα Περιφέρειας Στ. Ελλάδας, με την οποία επικυρώθηκαν τα όρια αιγιαλού - παραλίας σε όμορφη προς βορράν περιοχή της εξεταζόμενης καθώς και το διάγραμμα που τη συνοδεύει με το οποίο έγινε η απαιτούμενη συναρμογή των κορυφών αιγιαλού - παραλίας.

6. Την υπ' αριθμ. Φ.544.5/245/03/24.3.2003 γνωμοδότηση του ΓΕΝ, επί της υπόθεσης 4810, που αποτελεί όμορφη προς νότο περιοχή της εξεταζόμενης και με την οποία το ΓΕΝ έχει εκφράσει σύμφωνη γνώμη ως προς την κορυφή του αιγιαλού που έγινε η απαιτούμενη συναρμογή.

7. Για τον καθορισμό της οριογραμμής παραλίας η Επιτροπή αφού έλαβε υπόψη τις διατάξεις των άρθρων 1 (παρ. 2), 2 (παρ. 3) και 7 (παρ. 1 και 5) του ν. 2971/2001 και συνεκτιμώντας τα δεδομένα, ότι δηλαδή πρόκειται για περιοχή που κατά το μεγαλύτερο τμήμα της βρίσκεται εντός ορίων οικισμού, αραιά δομημένη, η οποία υποδ΄χεται κατά τους θερινούςμήνες πολλούς λουόμενους, αφού είναι από τις πλέον πολυσύχναστες παραλίες του νησιού, ενώ ο δρόμος που εξυπηρετεί την επικοινωνία με την ακτή είναι υποτυπώδης χωματόδρομος ως επί το πλείστον, διαβρωμένος στο προς την ακτή άκρον του, λόγω των έντονων καιρικών φαινομένων και του κυματισμού, προτείνει τη δημιουργία ζώνης παραλίας πλάτους δεκαπέντε (15) μέτρων, που θεωρείται απαραίτητη για την εξυπηρέτηση της επικοινωνίας της ξηράς με τη θάλασσα και αντίστροφα καθώς και για την εξυπηρέτηση άλλων κοινωφελών σκοπών (έργα υποδομής και ανάπλασης).

Ύστερα από τα παραπάνω η Επιτροπή, αποφασίζει:

1) Καθορίζει επί του παραπάνω τοπογραφικού διαγράμματος:

α. Την οριογραμμή του αιγιαλού με κόκκινη συνεχή πολυγωνική γραμμή 1, 2, ..., 35, 36 της οποίας οι κορυφές εξασφαλίζονται με συντεταγμένες από το κρατικό τριγωνομετρικό δίκτυο.


β. Την οριογραμμή της παραλίας με κίτρινη συνεχή πολυγωνική γραμμή 1΄, 2΄, ... 36΄, 37΄ της οποίας οι κορυφές εξασφαλίζονται με συντεταγμένες από το κρατικό τριγωνομετρικό δίκτυο. Η οριογραμμή παραλίας καθορίζεται κατά τρόπο που να απέχει παντού σταθερή απόσταση δεκαπέντε (15) μέτρων από την οριογραμμή του αιγιαλού, για να εξυπηρετηθούν οι σκοποί της παρ. 2 του άρθρου 1 της παρ. 3 του άρθρου 2 και της παρ. 1 του άρθρου 7 του ν. 2971/2001.

2) Αποφαίνεται ότι δεν υπάρχει παλαιός αιγιαλός.

3) Υπάρχουν κατασκευές (κτίσματα, περιφράξεις, κλίμακες) στη ζώνη παραλίας, που δεν εξαιρούνται.


Η Επιτροπή

ΑΘΗΝΑ ΜΠΟΥΡΙΚΑ
Ε. ΚΑΣΙΜΑΤΗΣ
ΑΘΑΝΑΣΙΟΣ ΔΗΜΗΤΡΙΟΥ
Κ. ΚΕΡΑΤΣΑΣ

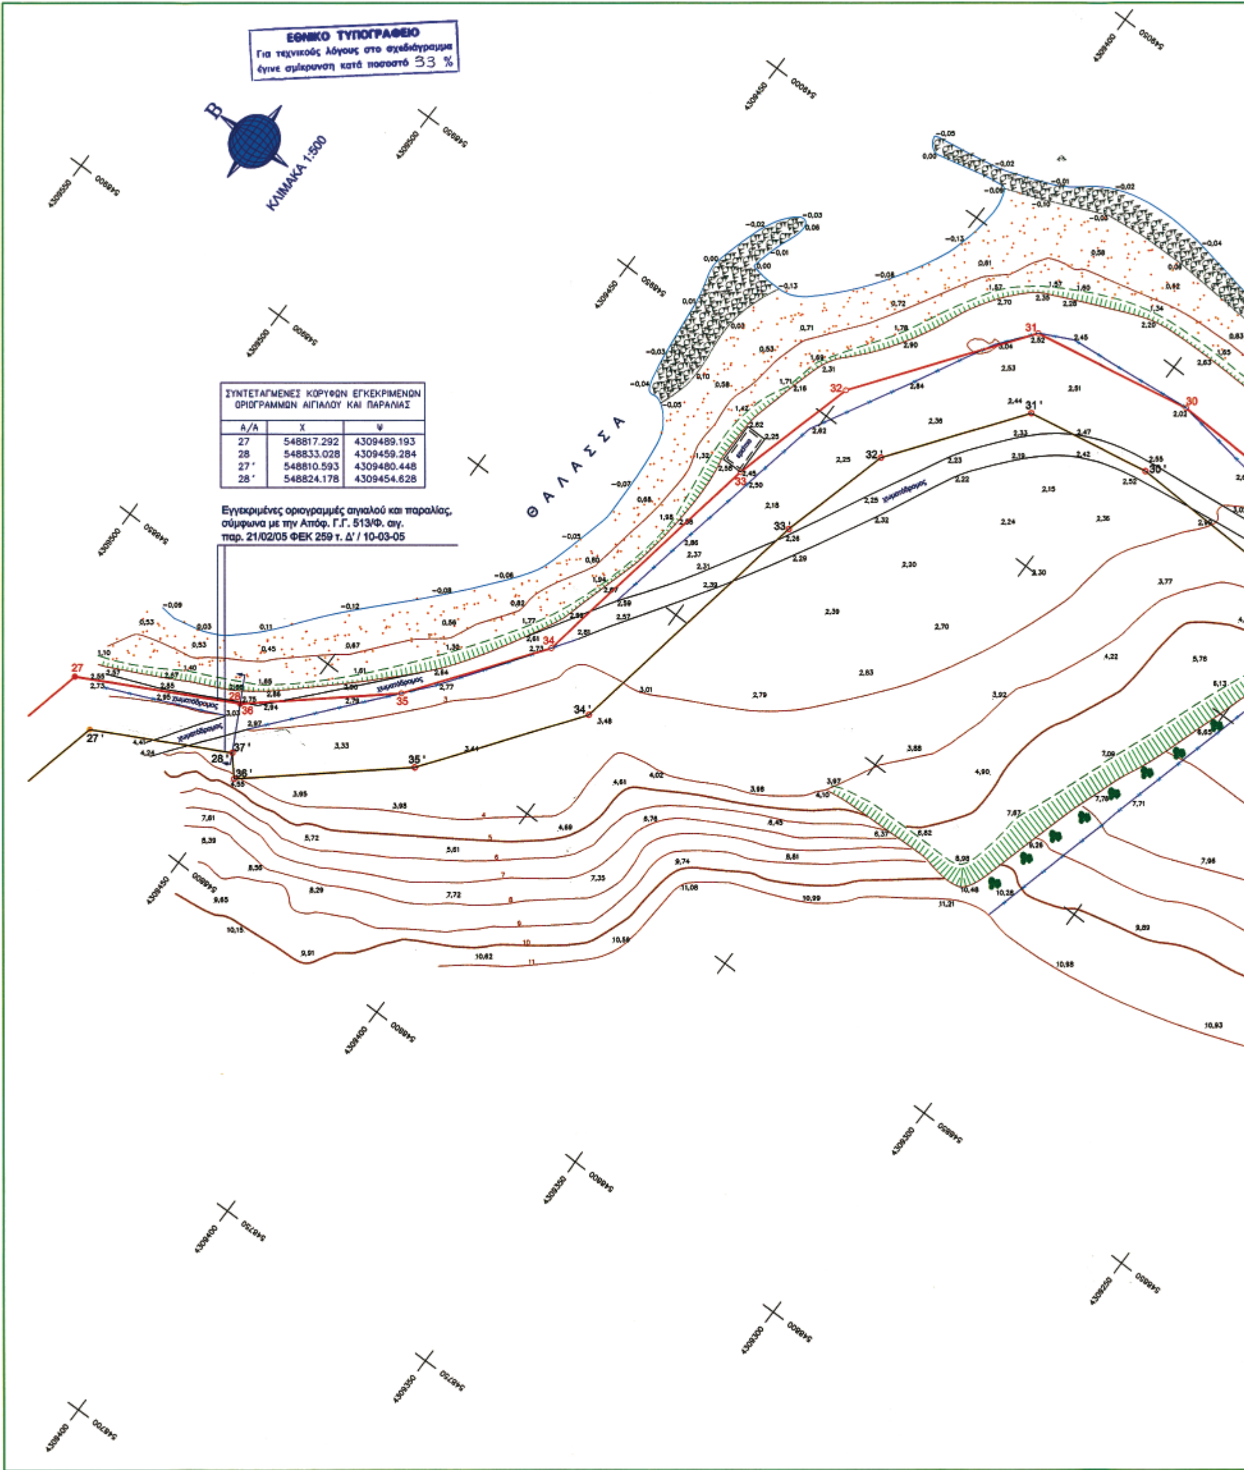

ΣΥΝΤΕΤΑΓΜΕΝΕΣ ΚΟΡΥΦΩΝ ΕΓΚΕΚΡΙΜΕΝΩΝ ΟΡΙΟΓΡΑΜΜΩΝ ΑΙΓΙΑΛΟΥ ΚΑΙ ΠΑΡΑΛΙΑΣ


Α/Α	Χ	Ψ
27	548817.292	4309489.193
28	548833.028	4309459.284
27'	548810.593	4309480.448
28'	548824.178	4309454.628

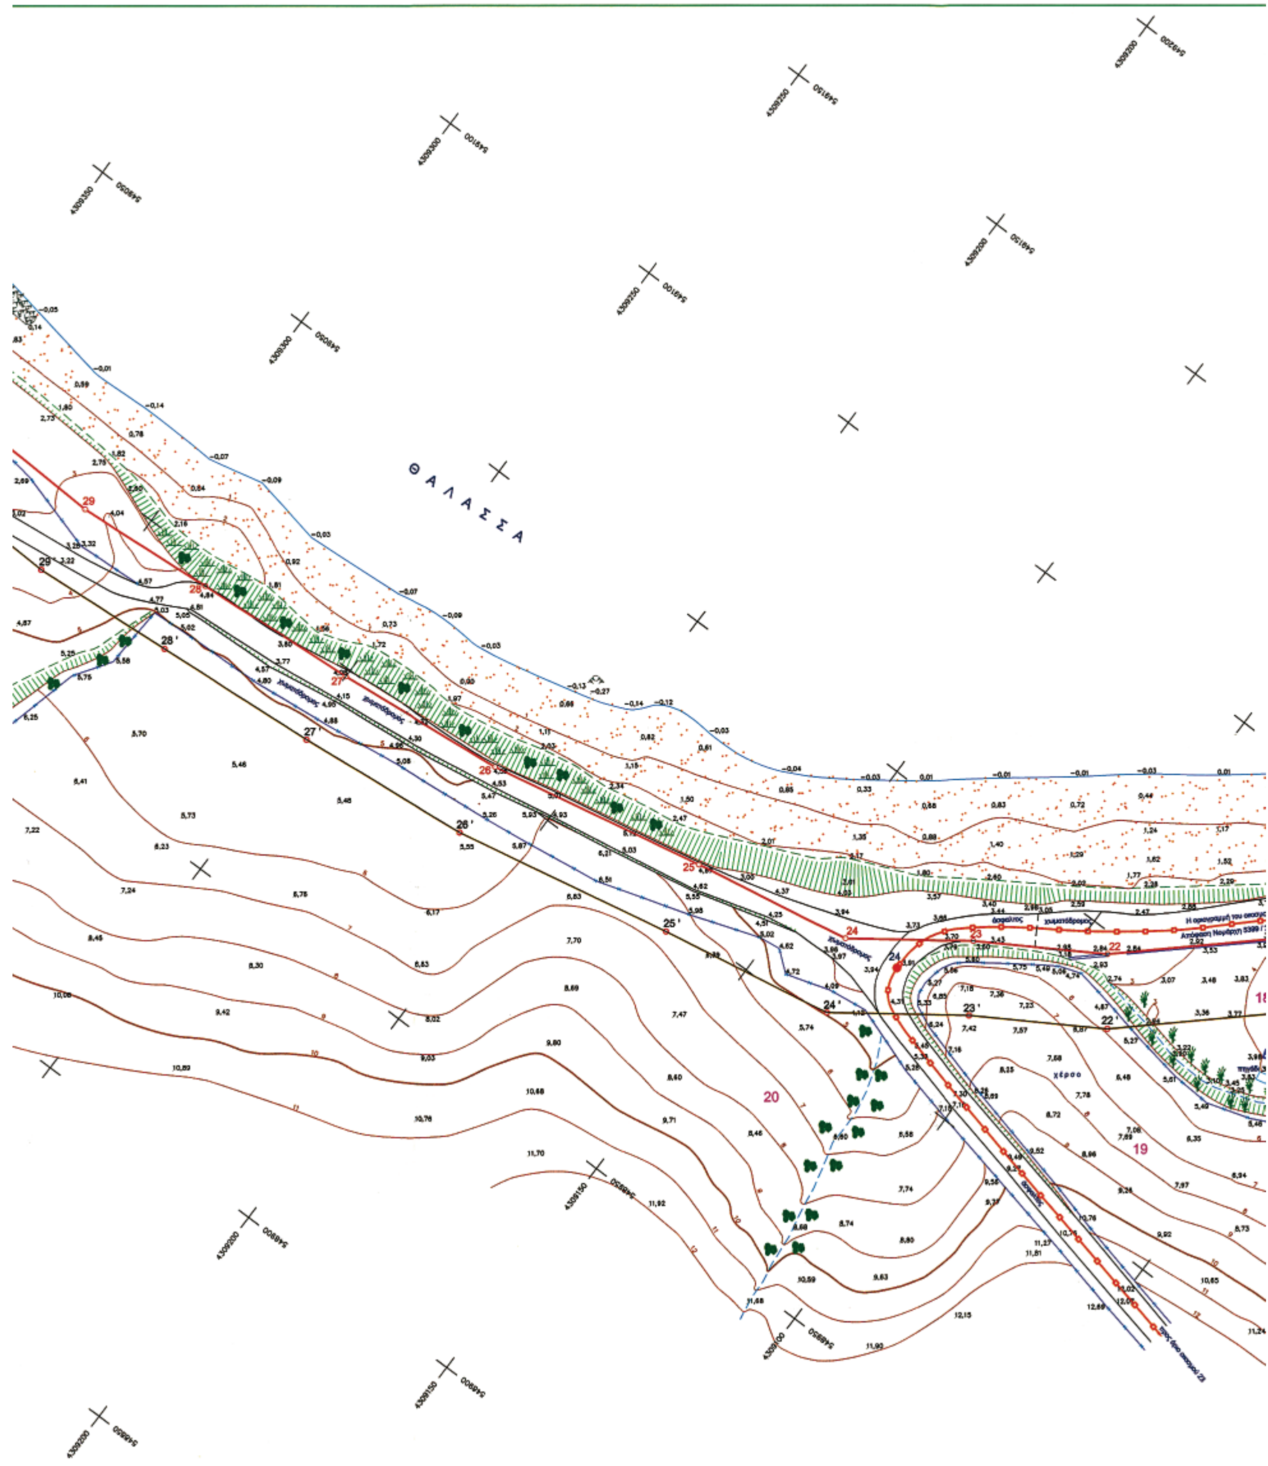
ΘΑΛΑΣΣΑ
29
28
27
26
25
24
23
22
20
19

Β

ΚΛΙΜΑΚΑ 1:500

Θ Α Λ Α Σ Σ Α

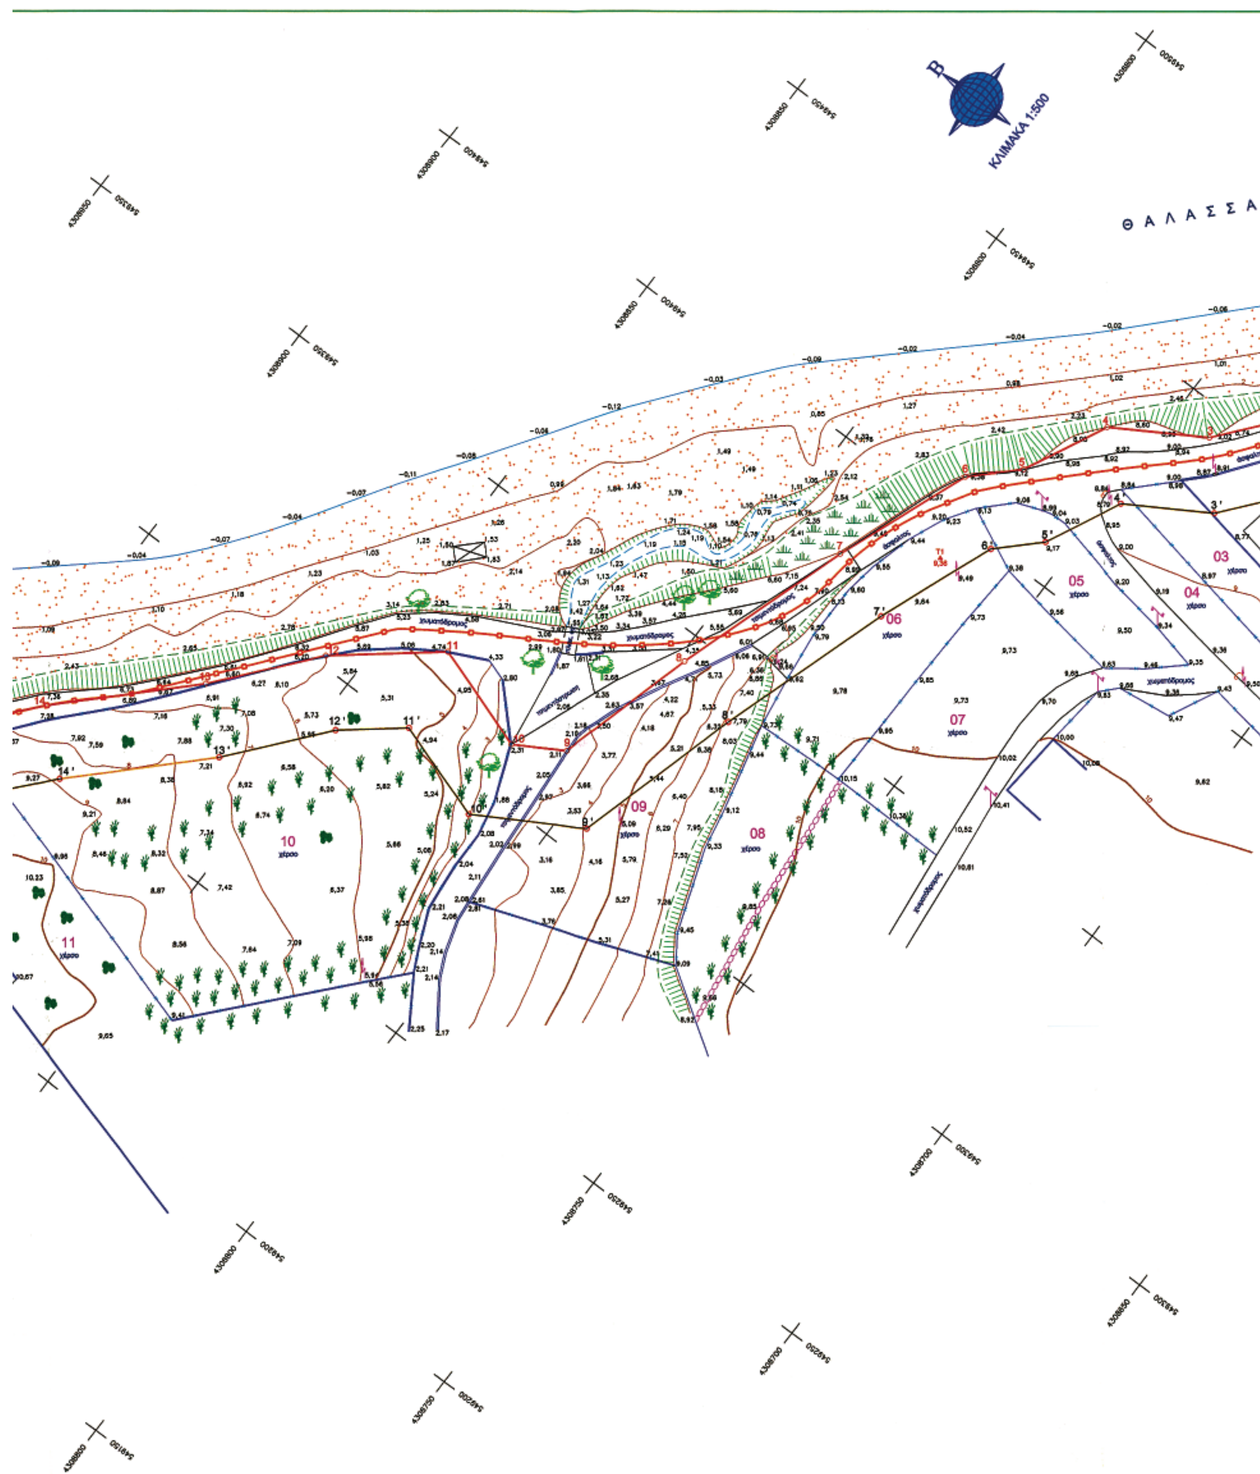

ΚΛΙΜΑΚΑ 1:500
Θ Α Λ Α Σ Σ Α

Υπόθεση καθορισμού ορίων αιγιαλού - παραλίας σε διαδικασία (Υ.Υ.Ν. 4810)



ΣΥΝΤΕΤΑΓΜΕΝΕΣ ΚΟΡΥ
ΤΩΝ ΟΡΙΟΓΡΑΜΜΩ
ΑΙΓΙΑΛΟΥ ΚΑΙ ΠΑΡΑΛ

ΣΥΝΤΕΤΑΓΜΕΝΕΣ ΚΟΡΥΦΩΝ ΟΡΙΟΓΡΑΜΜΗΣ ΑΙΓΙΑΛΟΥ		
Α/Α	Χ	Ψ
1	549482.47	4308710.91
2	549463.33	4308725.59
3	549444.04	4308741.52
4	549433.30	4308759.21
5	549416.29	4308767.62
6	549408.11	4308776.02
7	549380.64	4308786.76
8	549344.61	4308798.67
9	549315.86	4308806.83
10	549310.18	4308816.62
11	549317.33	4308837.92
12	549301.97	4308856.96
13	549282.88	4308872.88
14	549260.31	4308895.65
15	549235.54	4308917.76
16	549215.78	4308937.97
17	549193.67	4308954.94
18	549165.77	4308971.23
19	549140.63	4308994.40
20	549109.19	4309025.60
21	549081.72	4309055.03
22	549046.34	4309093.91
23	549032.22	4309117.02
24	549017.02	4309138.04
25	549011.21	4309170.36
26	549002.22	4309214.97
27	548998.54	4309250.01
28	548995.99	4309283.48
29	548993.80	4309312.01
30	548994.94	4309343.10
31	548988.87	4309376.17
32	548956.55	4309400.00
33	548930.70	4309406.93
34	548879.51	4309416.14
35	548854.19	4309434.65
36≡28	548833.03	4309459.28

ΣΥΝΤΕ ΟΡΙΟ	
Α/Α	
1'	54
2'	54
3'	54
4'	54
5'	54
6'	54
7'	54
8'	54
9'	54
10'	54
11'	54
12'	54
13'	54
14'	54
15'	54
16'	54
17'	54
18'	54
19'	54
20'	54
21'	54
22'	54
23'	54
24'	54
25'	54
26'	54
27'	54
28'	54
29'	54
30'	54
31'	54
32'	54
33'	54
34'	54
35'	54
36'	54
37'≡28'	54

ΚΤΗΜΑΤΟΛΟΓΙΚΟΣ ΠΙΝΑΚΑΣ Ι

Αριθμός Ιδιοκτησίας	Στοιχεία φερόμενων	
	Ονοματεπώνυμο	Διεύθυνσ
01	Μαυρογέννης Γεώργιος	Αθήνα
02	Γεωργούδης Ιωάννης	Σκύρος
03	Δόξας Γεώργιος	Αθήνα
04	Ζαχαριάς Νικόλαος & Γεώργιος	Αθήνα
05	Μπαλωτή Καλλιόπη	Σκύρος
06	Παναγιώτου Εμμανουήλ	Σκύρος
07	Αντωνακάκης Γεώργιος	Αθήνα
08	Σελίμη Αικατερίνη	Αθήνα
09	Τζαζόπουλος Λεόντιος	Αθήνα, Αγ. Παρ
10	Τζαζόπουλος Λεόντιος	Αθήνα, Αγ. Παρ
11	Κληρονόμοι Γ. Σεραφείμ	Αθήνα
12	Βος Σοφία & Μπίκα Αμέρισα	Αθήνα, Γαλάτσι,
13	Βαρσάμος Κων/νου Δημήτριος	Αθήνα, Ανω Γλ
14	Βαρσάμος Κων/νου Ιωάννης	Αθήνα, Κορυδαλ
15	Βαρσάμος Κων/νου Δημήτριος	Αθήνα, Ανω Γλ
16	Ευγενικού Δημ. Αμέρισα	Σκύρος
17	Βαρσάμος Κων/νου Γεώργιος	Αθήνα, Ανω Γλ
18	Νάνος Γεώργιος	Κύμη
19	Μονή Αγ. Γεωργίου	Σκύρος
20	Μονή Αγ. Γεωργίου	Σκύρος

...ΚΟΡΥΦΩΝ ...ΙΜΩΝ ...ΡΑΛΙΑΣ

ΣΥΝΤΕΤΑΓΜΕΝΕΣ ΚΟΡΥΦΩΝ ΟΡΙΟΓΡΑΜΜΗΣ ΠΑΡΑΛΙΑΣ	
Χ	Ψ
549472.58	4308699.59
549453.98	4308713.85
549432.53	4308731.56
549422.74	4308747.70
549407.34	4308755.32
549399.63	4308763.24
549375.56	4308772.64
549340.21	4308784.33
549305.92	4308794.06
549293.80	4308814.96
549300.49	4308834.90
549291.22	4308846.39
549272.72	4308861.81
549249.98	4308884.77
549225.17	4308906.91
549205.81	4308926.72
549185.28	4308942.46
549156.80	4308959.10
549130.26	4308983.55
549098.43	4309015.16
549070.69	4309044.86
549034.28	4309084.87
549019.73	4309108.70
549002.86	4309132.03
548996.48	4309167.55
548987.37	4309212.70
548983.60	4309248.65
548981.03	4309282.34
548978.78	4309311.71
548979.89	4309342.01
548975.19	4309367.62
548949.92	4309386.25
548927.42	4309392.28
548873.45	4309401.99
548843.94	4309423.56
548820.19	4309451.21
548824.18	4309454.63

ΥΠΟΜΝΗΜΑ ΕΠΙΤΡΟΠΗΣ

1. Το παρόν τοπογραφικό διάγραμμα συνοδεύει την από 22/12/2006... έκθεση της Επιτροπής καθορισμού ορίων αιγιαλού – παραλίας.
2. 1,2,... 55,56 (κόκκινη): οριογραμμή αιγιαλού
   1',2',...56',57' (κίτρινη): οριογραμμή παραλίας
   (μπλέ) : οριογραμμή παλαιού αιγιαλού
3. Για τον καθορισμό των οριογραμμών δεν ελήφθησαν υπόψη κτίσματα.
4. Οι κορυφές των οριογραμμών εξασφαλίζονται με συντεταγμένες του κρατικού τριγωνομετρικού δικτύου.
5. Καθορίζεται ζώνη παραλίας πλάτους 15.00 μέτρων, για να εξυπηρετηθούν οι σκοποί της παρ. 2 του άρθρου 1 και της παρ. 3 του άρθρου 2 του Ν.2971/01.
6. Η Επιτροπή διαπίστωσε ότι δεν υφίσταται παλαιός αιγιαλός.

Η ΕΠΙΤΡΟΠΗ

1. (υπογραφή) ...ΜΠΟΥΡΙΚΑ ...ΜΗΧΑΝΙΚΟΣ ΠΕ...
2. (υπογραφή) Ε. Κατσώνη
3. (υπογραφή) ΕΠΙΚΕΛΕΥΣΤΗΣ ΛΣ ΔΗΜΗΤΡΙΟΥ ΑΘΑΝΑΣΙΟΣ
4. (υπογραφή) Κ. Καράτσας
5.

ΥΠΟΜΝΗΜΑ

ΕΞΑΡΤΗΣΗ:	Από το Εθνικό Τριγωνομετρικό Δίκτυο Γ.Υ.Σ.
ΥΨΟΜΕΤΡΙΚΗ ΑΦΕΤΗΡΙΑ:	Από το Εθνικό Τριγωνομετρικό Δίκτυο Γ.Υ.Σ.
ΠΡΟΒΟΛΙΚΟ ΣΥΣΤΗΜΑ:	U.T.M. (Ε.Γ.Σ.Α. '87)
DATUM:	ΔΙΟΝΥΣΟΥ
ΕΛΛΕΙΨΟΕΙΔΕΣ:	GRS 80
ΣΥΝΤ. ΚΛΙΜΑΚΟΣ:	0.9996
Κ.Φ.Χ.:	ΣΚΥΡΟΣ 1:50.000
ΑΡΧΗ ΣΥΝΤΕΤΑΓΜΕΝΩΝ :	Φ0=0 Λ0=24 (Κεντρ. Μεσημβρ.)
ΜΕΘΟΔΟΣ ΜΕΤΡΗΣΕΩΝ :	Με GPS - Ορθογώνιες συντεταγμένες
ΙΣΟΔΙΑΣΤΑΣΗ:	1.00 μ.
ΧΡΟΝΟΣ ΑΠΟΤΥΠΩΣΗΣ:	Ιούνιος 2006

ΣΥΜΒΟΛΙΣΜΟΙ

- T1 1.23 — Τριγωνομετρικό σημείο
- I/Π — Ισόγειο κτίσμα πλακοσκεπές
- II/Π — Διώροφο κτίσμα πλακοσκεπές
- Ξερολιθιά
- Συρματόπλεγμα
- Τοίχος - μάνδρα
- Κολώνα ΔΕΗ, ΟΤΕ
- Κολώνα ΔΕΗ με φως
- Φρύδι - πόδι φυσικού πρανούς
- Αμμώδης ακτή
- Οριογραμμή οικισμού
- Οριογραμμή αιγιαλού (κόκκινη)
- Οριογραμμή παραλίας (κίτρινη)
- Καλλωπιστικά φυτά
- Καλάμια
- Χαμηλοί θάμνοι
- Χαμηλές πόες
- Γκαζόν
- Μισγάγγεια - ρέμα
- Βραχώδης ακτή
- Υπόστεγο

...ΑΣ ΙΔΙΟΚΤΗΤΩΝ

...ν ιδιοκτητών
...ύθυνση
...γ. Παρασκευή, Ασημακοπούλου 44α
...γ. Παρασκευή, Ασημακοπούλου 44α
...αλάτσι, Κρήτης 10
...νω Γλυφάδα, Κεφαλληνίας
...ορυδαλλός
...νω Γλυφάδα, Κεφαλληνίας
...νω Γλυφάδα, Πατρών 5



ΜΕΛΕΤΗ:	ΚΑΘΟΡΙΣΜΟΣ ΟΡΙΟΓΡΑΜΜΩΝ ΑΙΓΙΑΛΟΥ ΚΑΙ ΠΑΡΑΛΙΑΣ
ΘΕΣΗ:	"ΓΥΡΙΣΜΑΤΑ" ΣΚΥΡΟΥ ΔΗΜΟΥ ΣΚΥΡΟΥ
ΕΝΔΙΑΦΕΡΟΜΕΝΟΙ:	ΑΜΕΡΙΣΑ ΔΗΜ. ΕΥΓΕΝΙΚΟΥ & ΛΕΟΝΤΙΟΣ ΤΖΑΖΟΠΟΥΛΟΣ
ΑΡΜΟΔΙΑ ΚΤΗΜΑΤΙΚΗ ΥΠΗΡΕΣΙΑ:	ΧΑΛΚΙΔΑΣ

ΕΛΕΓΧΘΗΚΕ Χαλκίδα 04/07/06 — Τ.Υ. ΔΗΜ. ΞΥΓΚΟΓΙΑΝΝΗΣ ΠΤΥΧ. ΠΟΛ. ΜΗΧ. ΤΕΙ

ΘΕΩΡΗΘΗΚΕ Χαλκίδα 04/07/06 Ο ΠΡΟΪΣΤΑΜΕΝΟΣ Τ.Υ.Δ.Κ. Ν. ΕΥΒΟΙΑΣ — Τ.Υ. ΕΛΕΥΘΕΡΙΟΣ ΚΑΣΙΜΑΤΗΣ ΤΟΠ. ΜΗΧ.

ΑΚΡΙΒΕΣ ΦΩΤΟΤΥΠΙΚΟ ΑΝΤΙΓΡΑΦΟ ΧΑΛΚΙΔΑ 22/12/06 Ο Προϊστάμενος ...ΜΠΟΥΡΙΚΑ ...ΜΗΧΑΝΙΚΟΣ ΠΕ...

ΑΡΙΘΜΟΣ ΣΧΕΔΙΟΥ 1	ΘΕΜΑ: ΤΟΠΟΓΡΑΦΙΚΟ ΔΙΑΓΡΑΜΜΑ
	ΚΛΙΜΑΚΑ: 1:500

ΜΕΛΕΤΗΤΕΣ
ΜΕΛΕΤΕΣ ΤΕΧΝΙΚΩΝ ΕΡΓΩΝ
ΜΙΧΑΗΛ ΣΑΛΑΧΩΡΗΣ
ΙΩΑΝΝΗΣ Γ. ΓΟΥΤΑΣ
ΜΙΑΟΥΛΗ 8 Τ.Κ. 341 00 ΧΑΛΚΙΔΑ
ΤΗΛ. 22210 74292 FAX 22210 85273
e-mail jgoutas@otenet.gr

Ο ΜΗΧΑΝΙΚΟΣ
ΜΙΧΑΗΛ ΓΕΩΡ. ΣΑΛΑΧΩΡΗΣ
ΑΓΡΟΝ. & ΤΟΠΟΓΡΑΦΟΣ ΜΗΧΑΝΙΚΟΣ
ΜΕΛΟΣ Τ.Ε.Ε. ΑΡΙΘΜΟΣ ΜΗΤΡΩΟΥ 56026
ΑΦΜ: 017034011 - ΔΟΥ: ΧΟΛΑΡΓΟΥ
ΚΥΠΡΟΥ 63 ΠΑΠΑΓΟΥ 210-6513225 Τ.Κ. 15562

ΧΡΟΝΟΣ: ΙΟΥΝΙΟΣ 2006

Αριθμ. 3094/Φ.αιγ. - παρ./Ε.66 (2)

Καθορισμός το πρώτον των ορίων αιγιαλού - παραλίας, στη θέση «Κολυμπάδα», νήσου Σκύρου, Ν. Ευβοίας.

Ο ΓΕΝΙΚΟΣ ΓΡΑΜΜΑΤΕΑΣ
ΠΕΡΙΦΕΡΕΙΑΣ ΣΤΕΡΕΑΣ ΕΛΛΑΔΑΣ

Έχοντας υπόψη:

1. Τις διατάξεις του άρθρου 3, 4 και 5 του ν. 2971/2001 (ΦΕΚ 285/τ. Α΄/19.12.2001) «περί αιγιαλού, παραλίας και άλλες διατάξεις».

2. Τις διατάξεις του άρθρου 1 του ν.δ. 439/1970 «Περί συμπληρώσεως των διατάξεων του αιγιαλού».

3. Τις διατάξεις του άρθρου 5 του ν. 3200/1955 «περί διοικητικής αποκεντρώσεως», όπως αυτές τροποποιήθηκαν και ισχύουν σήμερα με τα ν.δ. 532/1970, β.δ. 704/1970, β.δ. 705/1970, β.δ. 192/1972, π.δ. 71/1984, π.δ. 347/1986, ν. 2026/1992 και π.δ. 97/1993.

4. Τις διατάξεις της παρ. 21 του άρθρου 46 του ν. 3220/2004 (ΦΕΚ 15 τ. Α΄), «μέτρα αναπτυξιακής και κοινωνικής πολιτικής - αντικειμενοποίηση του φορολογικού ελέγχου και άλλες διατάξεις» δυνάμει των οποίων από 10.4.2004, οι αρμοδιότητες του Υπουργού Οικονομίας και Οικονομικών, οι οποίες ανήκαν ή είχαν μεταβιβαστεί στους Νομάρχες μέχρι την έναρξη λειτουργίας των Νομαρχιακών Αυτοδιοικήσεων και αφορούν θέματα του Υπουργείου Οικονομίας και Οικονομικών, που εξαιρέθηκαν από την κατάργηση με τις διατάξεις της παρ. 2 του άρθρου 39 του ν. 2218/1994, περιέρχονται στους Γενικούς Γραμματείς Περιφερειών, πλην των θεμάτων ΥΔΕ.

5. Την υπ' αριθμ. 1063649/790/Α0006/3.8.2004 απόφαση του Υπουργού Οικονομίας και Οικονομικών «περί καταγραφής και διοικητικής κωδικοποίησης των αρμοδιοτήτων σε θέματα Υπηρεσιών του Υπουργείου Οικονομίας και Οικονομικών, που περιέρχονται στους Γεν. Γραμματείς Περιφερειών κατά τις διατάξεις της παρ. 21 του άρθρου 46 του ν. 3220/2004».

6. Την υπ' αριθμ. 87/11.1.2005 απόφαση του Γενικού Γραμματέα Περιφέρειας Στερεάς Ελλάδας με την οποία ορίζεται η ΔΔΕ/ΠΣΕ αρμόδια για την επικύρωση των ορίων αιγιαλού και παραλίας.

7. Την από 22.12.2006 έκθεση της κατά το άρθρο 3 του ν. 2971/2001 αρμόδιας Επιτροπής καθορισμού των ορίων του αιγιαλού-παραλίας-παλ. αιγιαλού, που καθόρισε το πρώτον τα όρια αιγιαλού-παραλίας στη θέση «Κολυμπάδα», νήσου Σκύρου, Ν. Ευβοίας.

8. Τα από Οκτώβριο 2006, με κλίμακα 1:500 κτηματολογικό-υψομετρικό διάγραμμα του τοπογράφου μηχανικού Μιχαήλ Ανδρούλη, σε μία (1) πινακίδα, που ελέγχθηκε για την ακρίβεια της αποτύπωσης την 10.11.2006 από τον Δ. Ξυγκόγιαννη, πτυχιούχο πολιτικό μηχανικό ΤΕ της Τ.Υ.Δ.Κ. και θεωρήθηκε την ίδια ημερομηνία από τον Ελευθέριο Κασιμάτη, τοπογράφο μηχανικό ΠΕ/Α, προϊστάμενο της Τ.Υ.Δ.Κ. Ν. Ευβοίας, όπως ορίζουν οι διατάξεις του άρθρου 4 παρ. 2 του ν. 2971/2001 και συνοδεύει την Έκθεση της προαναφερόμενης Επιτροπής.

9. Τη σύμφωνη γνώμη του Γενικού Επιτελείου Ναυτικού, που διατυπώθηκε στο υπ' αριθμ. Φ.544.5/347/07/Σ.8623/17.4.2007 έγγραφό του.

10. Το υπ' αριθμ. Φ.121/821/4.6.2007 έγγραφο της Κτηματικής Υπηρεσίας Ν. Ευβοίας με το οποίο ζητείται η έκδοση της απόφασης, αποφασίζουμε:

1. Επικυρώνουμε την από 22.12.2006 έκθεση της κατά το άρθρο 3 του ν. 2971/2001 αρμόδιας Επιτροπής καθορισμού των ορίων του αιγιαλού-παραλίας-παλ.αιγιαλού «περί καθορισμού το πρώτον των ορίων αιγιαλού-παραλίας στη θέση «Κολυμπάδα», νήσου Σκύρου, Ν. Ευβοίας» καθώς και το από Οκτώβριο 2006 κτηματολογικό-υψομετρικό διάγραμμα, που τη συνοδεύει, το οποίο συντάχθηκε από τον τοπογράφο μηχανικό Μιχαήλ Ανδρούλη, σε μία (1) πινακίδα, με κλίμακα 1:500, που ελέγχθηκε για την ακρίβεια της αποτύπωσης από τον Δ. Ξυγκόγιαννη, πτυχιούχο πολιτικό μηχανικό ΤΕ της Τ.Υ.Δ.Κ. την 10.11.2006 και θεωρήθηκε την ίδια ημερομηνία από τον Ελευθέριο Κασιμάτη, τοπογράφο μηχανικό ΠΕ/Α, Προϊστάμενο της Τ.Υ.Δ.Κ. Ν. Ευβοίας όπως ορίζουν οι διατάξεις του άρθρου 4 παρ. 2 του ν. 2971/2001 .

2. Στο παραπάνω κτηματολογικό διάγραμμα καθορίσθηκε από την αρμόδια Επιτροπή, όπως πιο πάνω αναφέρεται:

α) η οριογραμμή του αιγιαλού με κόκκινη συνεχή πολυγωνική γραμμή με στοιχεία 1, 2, ..., 24, 25, της οποίας οι κορυφές εξασφαλίζονται με συντεταγμένες του κρατικού τριγωνομετρικού δικτύου.

β) η οριογραμμή της παραλίας με κίτρινη συνεχή πολυγωνική γραμμή με στοιχεία 1΄, 2΄, ... 24΄, 25΄, της οποίας οι κορυφές εξασφαλίζονται με συντεταγμένες του κρατικού τριγωνομετρικού δικτύου. Η οριογραμμή παραλίας καθορίζεται κατά τρόπο που να απέχει παντού σταθερή απόσταση δεκαπέντε (15) μέτρων από την οριογραμμή του αιγιαλού, για να εξυπηρετηθούν οι σκοποί της παρ. 2 του άρθρου 1, της παρ. 3 του άρθρου 2 και της παρ. 1 του άρθρου 7 του ν. 2971/2001 .

3. Αποφαίνεται ότι δεν υπάρχει παλαιός αιγιαλός.

4. Δεν εξαιρούνται οι κατασκευές (κτίσματα, περιφράξεις κ.λπ.), που βρίσκονται στη ζώνη παραλίας.

Η απόφαση αυτή μαζί με την έκθεση και τα διαγράμματα που προαναφέραμε, να δημοσιευτούν στην Εφημερίδα της Κυβερνήσεως.

Λαμία, 19 Ιουλίου 2007

Ο Γενικός Γραμματέας Περιφέρειας
ΑΘΑΝΑΣΙΟΣ ΣΚΟΡΔΑΣ

ΕΚΘΕΣΗ
ΕΠΙΤΡΟΠΗΣ ΚΑΘΟΡΙΣΜΟΥ ΟΡΙΩΝ ΑΙΓΙΑΛΟΥ - ΠΑΡΑΛΙΑΣ - ΠΑΛΑΙΟΥ ΑΙΓΙΑΛΟΥ

Για τον καθορισμό το πρώτον των ορίων αιγιαλού-τταραλίας στη θέση «Κολυμπάδα», νήσου Σκύρου, Ν. Ευβοίας

Στη Χαλκίδα, σήμερα 22.12.2006, ημέρα Παρασκευή, οι υπογραφόμενοι:

1) Αθηνά Μπούρικα, τοπ/φος μηχ/κός ΠΕ/Α, Προϊσταμένη Κτηματικής Υπηρεσίας Ν. Ευβοίας, σαν Πρόεδρος,

2) Ελευθέριος Κασιμάτης, τοπ/φος μηχ/κός ΠΕ/Α, Προϊστάμενος ΤΥΔΚ Ν. Ευβοίας, σαν μέλος,

3) Αθανάσιος Δημητρίου, επικελευστής Λ.Σ., Λιμενάρχης Λ.Σ. Σκύρου, σαν μέλος,

4) Κων/νος Κεράτσας, αρχιτέκτονας μηχ/κός ΠΕ/Α, αναπλ/τής Δ/ντή Χ.Ο.Π., Νομ/κής Αυτ/σης Εύβοιας, σαν μέλος, (κωλυομένου του τακτικού μέλους),

5) (Ο Δ/ντής ΠΕ.ΧΩ. Στ. Ελλάδας, που αποτελεί το 5ο μέλος αν και προσκλήθηκε νόμιμα δεν προσήλθε),

που αποτελούμε την Επιτροπή καθορισμού ορίων αιγιαλού-παραλίας, η σύνθεση της οποίας καθορίστηκε βάσει των διατάξεων του άρθρου 3 του ν. 2971/2001 «περί αιγιαλού-παραλίας και άλλες διατάξεις» και με την

υπ' αριθμ. 10547/31.7.2006 απόφαση του Γενικού Γραμματέα Περιφέρειας Στερεάς Ελλάδας, συνήλθαμε στα γραφεία της Κτηματικής Υπηρεσίας, μετά την υπ' αριθμ. Φ93/οικ.36/18.12.2006 πρόσκληση της Προέδρου της για τον καθορισμό το πρώτον των ορίων αιγιαλού-παραλίας στη θέση Κολυμπάδα της νήσου Σκύρου, Ν. Ευβοίας.

Αφού λάβαμε υπόψη

1. Την από 8.11.2006 αίτηση του Β. Φιλιππακόπουλου, με την οποία υποβάλλεται τοπογραφικό διάγραμμα και ζητείται ο καθορισμός των ορίων αιγιαλού-παραλίας στην πιο πάνω περιοχή.

2. Το από Οκτώβριο 2006 τοπογραφικό διάγραμμα του τοπογράφου μηχανικού Μιχάλη Ανδρούλη, με κλίμακα 1:500, σε μια (1) πινακίδα, που ελέγχθηκε για την ακρίβεια της αποτύπωσης την 10.1102006 από το Δημ. Ξυγκόγιαννη, πολ. Μηχανικό ΤΕ της Τ.Υ.Δ.Κ. και θεωρήθηκε την 10.11.2006 από τον Ελ. Κασιμάτη, τοπ. Μηχανικό ΠΕ/Α, Προϊστάμενο της Τ.Υ.Δ.Κ. Ν. Ευβοίας, όπως ορίζουν οι διατάξεις του άρθρου 4 παρ. 2 του ν. 2971/2001.

3. Τις διατάξεις του ν. 2971/2001 (ΦΕΚ 285/τ. Α΄/19.12.2001) «περί αιγιαλού-παραλίας».

4. Την από επιτόπιο μετάβαση των μελών της Επιτροπής, κατά την 14.11.2006, μετά την υπ' αριθμ. Φ93/30/8.11.2006 πρόσκληση της Προέδρου της, σχηματισθείσα αντίληψη για το πλάτος της βρεχόμενης ζώνης της ξηράς και άλλα συναφή στοιχεία που προβλέπονται από το άρθρο 9 του ν. 2971/2001 και ειδικότερα:

α) τη γεωμορφολογία του εδάφους:

i) ότι η ακτή στο μεγαλύτερο τμήμα της συνίσταται από χαλαρά ιζήματα (τμήμα αμμοχαλικώδες και τμήμα με λευκό μεγάλο βότσαλο) που έχουν προκύψει από την αποσάθρωση-διάβρωση των μητρικών πετρωμάτων της ακτής με εύρος 8-15 μέτρα και υψόμετρα αυχένα που κυμαίνονται από 0,70 -2,00 μέτρα ενώ στο βόρειο τμήμα της η μορφολογία της ακτής είναι βραχώδης, με εύρος που κυμαίνεται από 7,0-14,0μ. και αποτελεί την απόληξη θαμνώδους λόφου με ήπιες κλίσεις, στην οποία σαφής είναι η επίδραση του κυματισμού. Μεταξύ των κορυφών 11-14 του αιγιαλού εκβάλλει ρέμα το οποίο σχηματίζει μικρό δέλτα,

ii) της ακτής συνέχονται εκτάσεις λοφώδεις καλυμμένες ως επί το πλείστον με θαμνώδη βλάστηση, με έδαφος ημιβραχώδες-γαιώδες, εκτός σχεδίου με ελάχιστη δόμηση και χρήση κυρίως τουριστική κατά τους θερινούς μήνες και γεωργοκτηνοτροφική,

iii) το φυσικό όριο βλάστησης συνίσταται από χαμηλή θαμνώδη και ποώδη φυσική βλάστηση (θάμνοι, αγριόχορτα, καλαμιές), και δενδρώδη βλάστηση (κυπαρίσσια, ελιές, τζιτζιφιές, αλμυρίκια),

β) το γεγονός ότι στην περιοχή δεν εντοπίστηκαν παράκτιοι φυσικοί πόροι,

γ) τα πορίσματα από την εκτίμηση των μετεωρολογικών στοιχείων της περιοχής, όπως προκύπτουν από το Μετεωρολογικό Σταθμό Σκύρου, ότι δηλαδή η περιοχή που βρίσκεται στο νοτιοδυτικό τμήμα του νησιού προσβάλλεται από ανέμους έντασης 7-10 Β. κυρίως από Δ. και Ν.Δ. διευθύνσεις, πλην όμως πρόκειται για προστατευμένη ακτή, δεδομένου ότι βρίσκεται εντός του κόλπου Καλαμίτσας και καλύπτεται από τη νήσο Βαλάξα,

δ) τη μορφολογία του πυθμένα, ο οποίος συνίσταται κυρίως από αμμώδη σύσταση, με φύκια, με μεσαία βάθη και κλίσεις ομαλές, όπως προκύπτει από το χάρτη της ΓΥΣ 1:50.000 ενώ στη συνέχεια της βραχώδους ακτής η μορφολογία του πυθμένα ακολουθεί το ανάγλυφο της χερσαίας περιοχής και συνίσταται από βραχώδη ανώμαλη σύσταση,

ε) τον τομέα ανάπτυξης κυματισμού σε σχέση με το μέτωπο της ακτής, ότι δηλαδή πρόκειται για ακτή με μικρό ανάπτυγμα πελάγους, αφού η ένταση του κυματικού πεδίου και η επίδραση του στην ακτή μειώνεται από το γεγονός ότι βρίσκεται εντός περίκλειστου κόλπου που σχηματίζεται από τη νήσο Βαλάξα και την απέναντι ακτή (κόλπος Καλαμίτσας) που αποτελεί και φυσικό λιμάνι,

στ) τη μη ύπαρξη τεχνικών έργων στην περιοχή,

ζ) τη μη ύπαρξη εγκεκριμένων χωροταξικών κατευθύνσεων και χρήσεων γης που επηρεάζουν την παράκτια ζώνη,

η) τη μη ύπαρξη καταγεγραμμένων δημοσίων κτημάτων,

θ) το ότι δεν υφίσταται Κτηματολόγιο στην περιοχή.

ι) τη μη ύπαρξη ευπαθών οικοσυστημάτων και προστατευόμενων περιοχών.

5. Για τον καθορισμό της οριογραμμής παραλίας η Επιτροπή αφού έλαβε υπόψη τις διατάξεις των άρθρων 1 (παρ. 2), 2 (παρ. 3) και 7 (παρ. 1 και 5) του ν. 2971/2001 και συνεκτιμώντας τα δεδομένα, ότι δηλαδή πρόκειται για περιοχή εκτός σχεδίου, που η πρόσβαση στην ακτή επιτυγχάνεται πεζή δια μέσου μικρού μονοπατιού, ενώ υποδέχεται πολλούς λουσμένους τους θερινούς μήνες, επειδή πρόκειται για μια από τις πιο όμορφες και υπήνεμες παραλίες του νησιού, με τάσεις τουριστικής ανάπτυξης, προτείνει τη δημιουργία ζώνης παραλίας πλάτους δεκαπέντε (15) μέτρων, που θεωρείται απαραίτητη για την εξυπηρέτηση της επικοινωνίας της ξηράς με τη θάλασσα και αντίστροφα καθώς και για την εξυπηρέτηση άλλων κοινωφελών σκοπών (έργα υποδομής και ανάπλασης).

Ύστερα από τα παραπάνω η Επιτροπή, αποφασίζει:

1) Καθορίζει επί του παραπάνω τοπογραφικού διαγράμματος:

α. Την οριογραμμή του αιγιαλού με κόκκινη συνεχή πολυγωνική γραμμή 1, 2, ..., 24, 25, της οποίας οι κορυφές εξασφαλίζονται με συντεταγμένες από το κρατικό τριγωνομετρικό δίκτυο.


β. Την οριογραμμή της παραλίας με κίτρινη συνεχή πολυγωνική γραμμή 1΄, 2΄, ... 24΄, 25΄, της οποίας οι κορυφές εξασφαλίζονται με συντεταγμένες από το κρατικό τριγωνομετρικό δίκτυο. Η οριογραμμή παραλίας καθορίζεται κατά τρόπο που να απέχει παντού σταθερή απόσταση δεκαπέντε (15) μέτρων από την οριογραμμή του αιγιαλού, για να εξυπηρετηθούν οι σκοποί της παρ. 2 του άρθρου 1 της παρ. 3 του άρθρου 2 και της παρ. 1 του άρθρου 7 του ν. 2971/2001.


2) Αποφαίνεται ότι δεν υπάρχει παλαιός αιγιαλός.

3) Υπάρχουν κατασκευές (κτίσματα, περιφράξεις κ.λπ.) στη ζώνη παραλίας, που δεν εξαιρούνται.


Η Επιτροπή


ΑΘΗΝΑ ΜΠΟΥΡΙΚΑ
Ε. ΚΑΣΙΜΑΤΗΣ
ΑΘΑΝΑΣΙΟΣ ΔΗΜΗΤΡΙΟΥ
Κ. ΚΕΡΑΤΣΑΣ

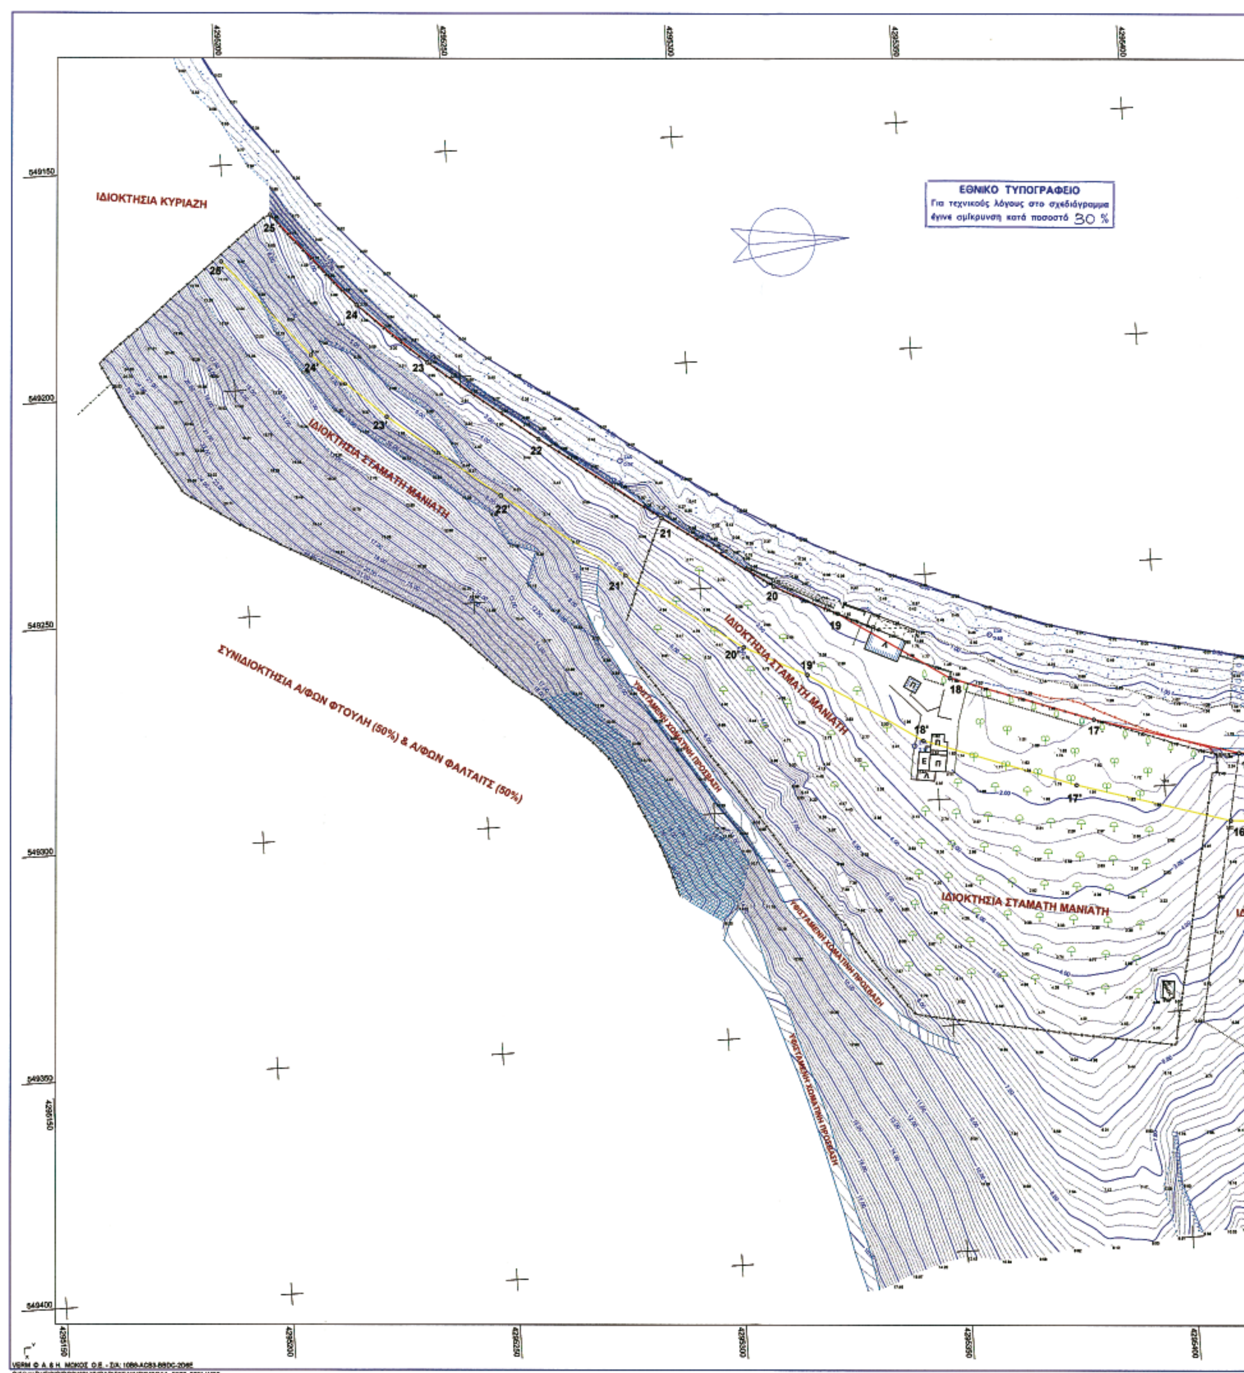
ΕΘΝΙΚΟ ΤΥΠΟΓΡΑΦΕΙΟ
Για τεχνικούς λόγους στο σχεδιάγραμμα έγινε σμίκρυνση κατά ποσοστό 30 %
ΙΔΙΟΚΤΗΣΙΑ ΚΥΡΙΑΖΗ
ΙΔΙΟΚΤΗΣΙΑ ΣΤΑΜΑΤΗ ΜΑΝΙΑΤΗ
ΙΔΙΟΚΤΗΣΙΑ ΣΤΑΜΑΤΗ ΜΑΝΙΑΤΗ
ΣΥΝΙΔΙΟΚΤΗΣΙΑ Α/ΦΩΝ ΦΤΟΥΛΗ (50%) & Α/ΦΩΝ ΦΑΛΤΑΙΤΣ (50%)
ΙΔΙΟΚΤΗΣΙΑ ΣΤΑΜΑΤΗ ΜΑΝΙΑΤΗ

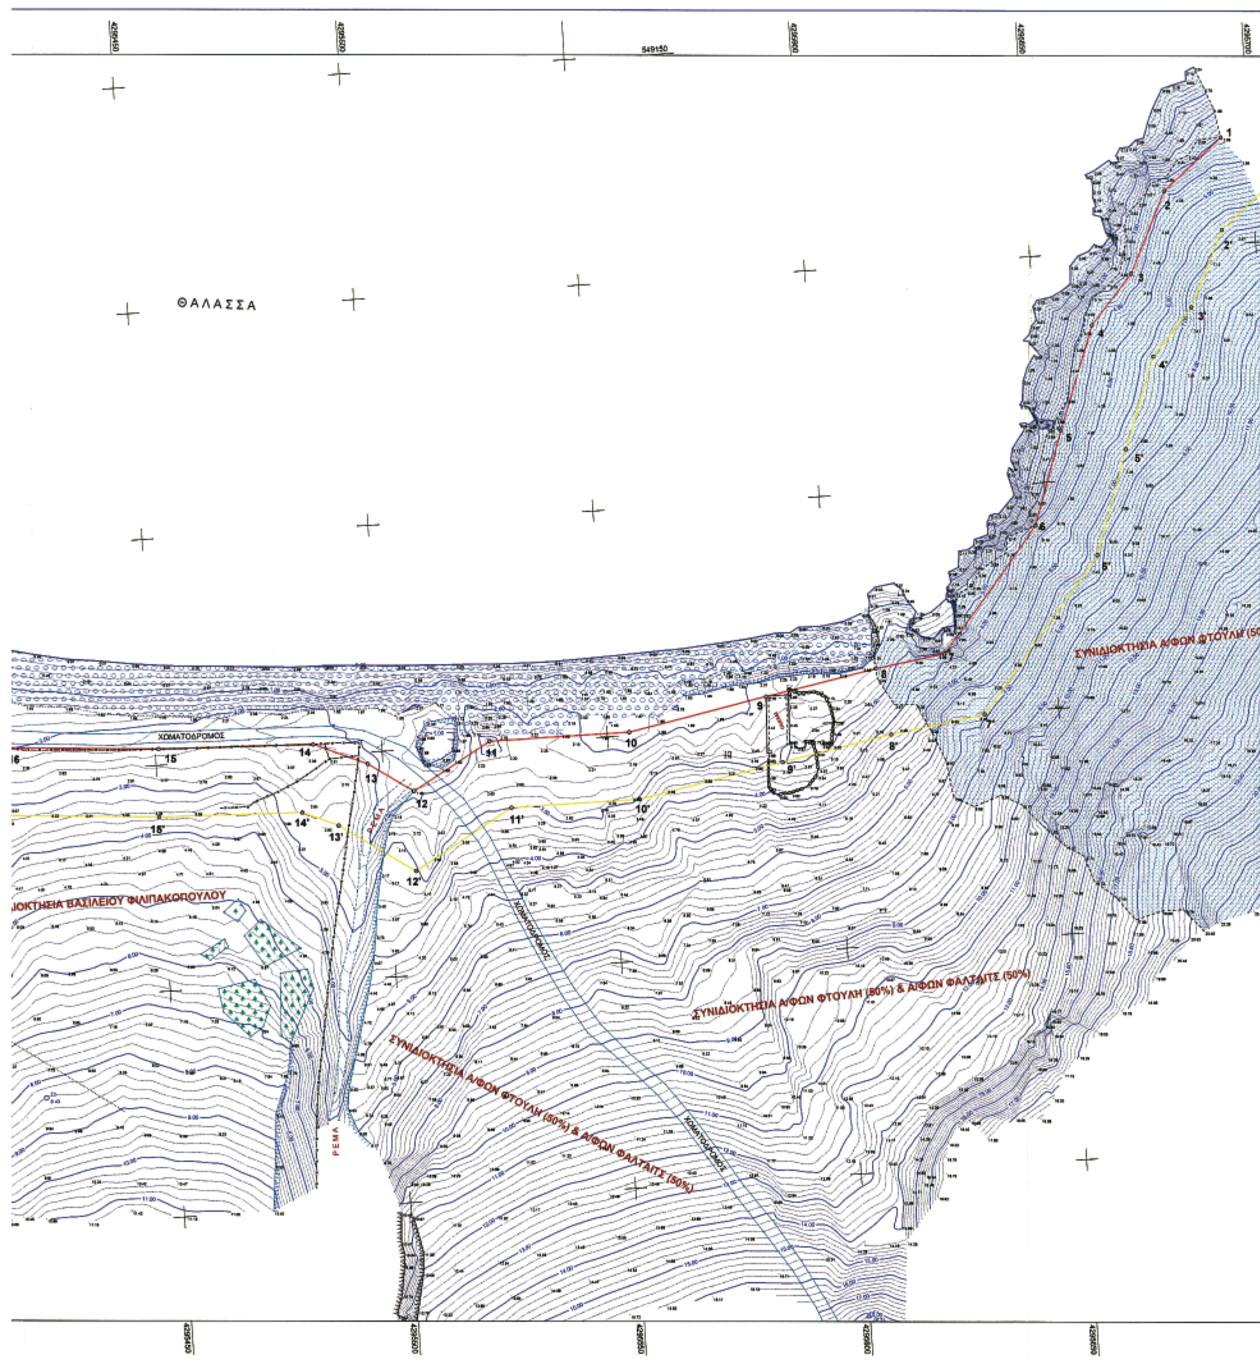

ΘΑΛΑΣΣΑ
ΧΩΜΑΤΟΔΡΟΜΟΣ
ΡΕΜΑ
ΣΥΝΙΔΙΟΚΤΗΣΙΑ Α/ΦΩΝ ΦΤΟΥΛΗ (50%) & Α/ΦΩΝ ΦΑΛΤΑΙΤΣ (50%)

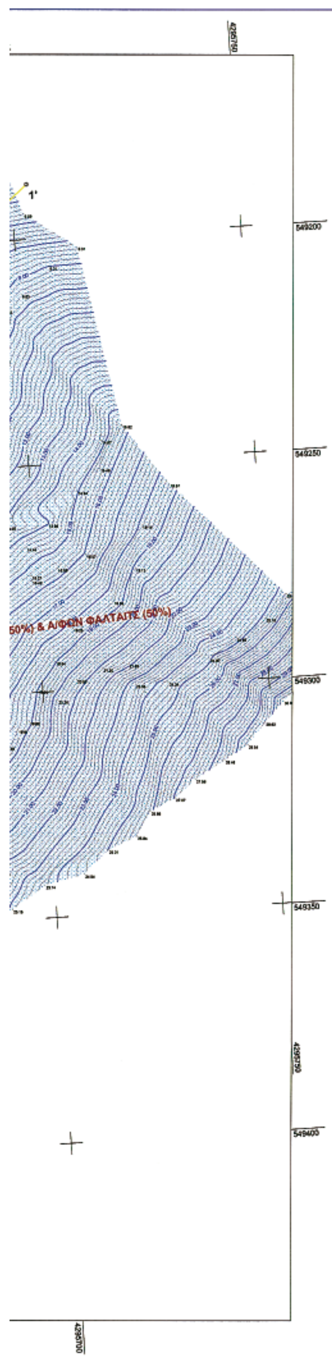

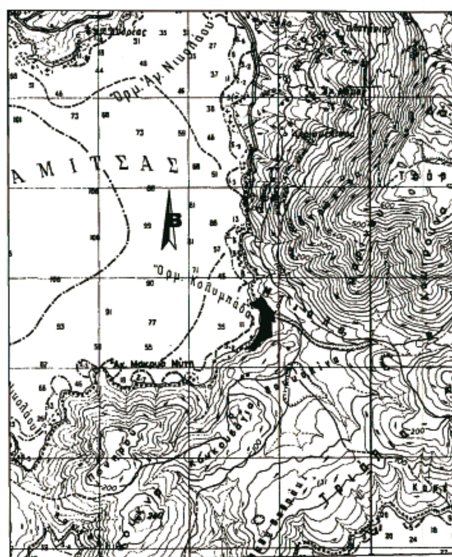

ΥΠΟΜΝΗΜΑ

- Τριγωνικό Σημείο
- Πολυγωνικό Σημείο
- Ελιά
- Κωνοφόρο
- Οπωροφόρο
- Στύλος ΔΕΗ
- Στύλος ΟΤΕ
- Συρματόπλεγμα
- Κάγκελο
- Μανδρότοιχος
- Φρύδι πρανούς
- Πόδι πρανούς
- ΒΡΑΧΩΔΗΣ ΠΑΡΑΛΙΑ
- ΒΡΑΧΩΔΕΣ ΕΔΑΦΟΣ
- ΕΔΑΦΟΣ ΒΡΑΧΩΔΕΣ ΜΕ ΘΑΜΝΟΥΣ
- ΣΥΣΤΑΔΑ ΜΕΓΑΛΩΝ ΘΑΜΝΩΝ
- ΠΑΡΑΛΙΑ ΜΕ ΒΟΤΣΑΛΑ
- ΠΑΡΑΛΙΑ ΑΜΜΟΧΑΛΙΚΩΔΗΣ

ΠΑΡΑΤΗΡΗΣΕΙΣ:

1.- Οι μετρήσεις πραγματοποιήθηκαν με χρήση συστήματος GPS διπλής συχνότητας τύπου GSR – 530 με δυνατότητα Real Time Kinematik της LEICA και γεωδαιτικού σταθμού (Total Stasion) τύπου GTS – 701 της TOPCON.

2.- Το διάγραμμα είναι εξαρτημένο από τα κρατικό τριγωνομετρικό δίκτυο συντεταγμένων (ΕΓΣΑ '87).

3.- Για την εξάρτηση από το κρατικό τριγωνομετρικό χρησιμοποιήθηκαν οι συντεταγμένες του τριγωνομετρικού T29 (ΞΥΛΟ) (X=549078.127 Ψ=4299135.189 H=90.950) – IV τάξης του Φ.Χ. 1:50.000 ΣΚΥΡΟΣ (342).

4.- Υψομετρική Αφετηρία: η μέση στάθμη της θάλασσας.

ΣΥΝΤΕΤΑΓΜΕΝΕΣ ΣΤΑΣΕΩΝ - ΤΡΙΓΩΝΟΜΕΤΡΙΚΩΝ			
Α/Α	X	Ψ	H
T29	549078.127	4299135.189	90.950
T1 (ΝΕΟ)	549431.512	4295599.639	18.208
Σ1	549287.805	4295345.325	2.172
Σ2	549371.757	4295421.149	8.428
Σ3	549254.181	4295363.416	0.583
Σ4	549220.713	4295294.103	0.570

ΣΥΝΤ/ΝΕΣ ΟΡΙΟΓΡΑΜΜΩΝ ΑΙΓΙΑΛΟΥ			ΣΥΝΤ/ΝΕΣ ΟΡΙΟΓΡΑΜΜΩΝ ΠΑΡΑΛΙΑΣ		
Α/Α	X	Ψ	Α/Α	X	Ψ
1	549176.3102	4295693.713	1'	549187.7847	4295703.374
2	549187.4293	4295680.506	2'	549196.7819	4295692.688
3	549205.1657	4295672.187	3'	549213.4318	4295684.878
4	549216.0329	4295662.732	4'	549223.7924	4295675.863
5	549238.849	4295654.368	5'	549243.8314	4295668.518
6	549259.4055	4295647.424	6'	549266.7862	4295660.763
7	549286.3183	4295625.439	7'	549300.288	4295633.395
8	549288.6275	4295610.124	8'	549303.4176	4295612.64
9	549293.295	4295585.505	9'	549308.0262	4295588.332
10	549299.2484	4295554.859	10'	549314.2468	4295556.311
11	549299.2835	4295523.755	11'	549314.279	4295527.752
12	549309.2055	4295506.421	12'	549326.8719	4295505.751
13	549302.5653	4295496.622	13'	549315.7794	4295489.383
14	549297.5008	4295484.866	14'	549312.3989	4295481.536
15	549296.3717	4295450.731	15'	549311.3537	4295449.939
16	549293.9074	4295416.839	16'	549308.7488	4295414.114
17	549284.4696	4295385.287	17'	549298.7231	4295380.596
18	549273.2381	4295354.058	18'	549286.7467	4295347.295
19	549257.5242	4295330.23	19'	549270.5383	4295322.717
20	549250.6305	4295316.455	20'	549263.5573	4295308.768
21	549233.9077	4295292.472	21'	549246.1099	4295283.746
22	549214.785	4295266.391	22'	549226.73	4295257.314
23	549196.3557	4295242.98	23'	549207.7799	4295233.242
24	549182.691	4295228.161	24'	549193.0936	4295217.315
25	549161.4781	4295210.178	25'	549171.1775	4295198.736

ΥΠΟΜΝΗΜΑ ΕΠΙΤΡΟΠΗΣ ΚΑΘΟΡΙΣΜΟΥ ΟΡΙΟΓΡΑΜΜΩΝ ΑΙΓΙΑΛΟΥ - ΠΑΡΑΛΙΑΣ

1. Το παρόν τοπογραφικό διάγραμμα συνοδεύει την από 22/12/2006 έκθεση της Επιτροπής Καθορισμού.
2. 1,2,3,4,5,6,......,22,23,24,25 (κόκκινη) οριογραμμή Αιγιαλού
   1',2',3',4',5',6',......,22',23',24',25' (κίτρινη) οριογραμμή Παραλίας
   .... (μπλέ) οριογραμμή Παλ. Αιγιαλού
3. Για τον καθορισμό των οριογραμμών δεν ελήφθησαν υπόψη κτίσματα.
4. Οι κορυφές των οριογραμμών εξασφαλίζονται με συντεταγμένες του κρατικού τριγωνομετρικού δικτύου.
5. Καθορίζεται ζώνη Παραλίας πλάτους 15.00 μ. για να εξυπηρετηθούν οι σκοποί της παρ. 2 του άρθρου 1 και της παρ. 3 του άρθρου 2 του Ν. 2971/01.
6. Η επιτροπή διαπίστωσε ότι δεν υφίσταται Παλαιός Αιγιαλός.

Η ΕΠΙΤΡΟΠΗ

1. .... ΑΘΗΝΑ ΜΠΟΥΡΙΚΑ
2. .... Ε. Καπ... ΕΠΙΚΕΛΕΥΣΤΗΣ ΛΣ
3. .... ΣΤΑΥΡΟΥ ΑΘΑΝΑΣΙΟΣ
4. .... Κ. Κεράτσας
5. ....

ΤΕΧΝΙΚΟ ΓΡΑΦΕΙΟ ΜΕΛΕΤΩΝ

ΑΝΔΡΟΥΛΗΣ ΜΙΧΑΛΗΣ
ΔΙΠΛ. ΤΟΠΟΓΡΑΦΟΣ ΜΗΧ. ΕΜΠ

ΠΡΟΑΣΤΕΙΟΥ 32 - ΧΑΛΚΙΔΑ
ΤΗΛ. 22210 - 89142

ΕΡΓΟΔΟΤΗΣ

ΒΑΣΙΛΗΣ ΦΙΛΙΠΑΚΟΠΟΥΛΟΣ

ΜΕΛΕΤΗ

ΑΠΟΤΥΠΩΣΗ ΓΙΑ ΚΑΘΟΡΙΣΜΟ
ΟΡΙΟΓΡΑΜΜΩΝ ΑΙΓΙΑΛΟΥ-ΠΑΡΑΛΙΑΣ

ΑΚΡΙΒΕΣ ΦΩΤΟΤΥΠΙΚΟ ΑΝΤΙΓΡΑΦΟ
ΧΑΛΚΙΔΑ 22/12/06
Ο Προϊστάμενος
ΑΘΗΝΑ ΜΠΟΥΡΙΚΑ

Θέση

"ΚΟΛΥΜΠΑΔΑ"
ΝΗΣΟΥ ΣΚΥΡΟΥ

Θέμα σχεδίου

ΤΟΠΟΓΡΑΦΙΚΟ ΔΙΑΓΡΑΜΜΑ

αριθμός σχεδίου

ΚΛΙΜΑΚΑ
1:500

ισοδιάστασιν=0.20 m

Χρόνος μελέτης: ΟΚΤΩΒΡΙΟΣ 2006

Υπογραφή	Σφραγίδα
	ΜΙΧΑΗΛ . ΑΝΔΡΟΥΛΗΣ ΔΙΠΛ. ΤΟΠΟΓΡΑΦ. ΜΗΧ/ΚΟΣ Ε.Μ.Π ΜΕΛΟΣ Τ.Ε.Ε. ΑΡ. ΜΗΤΡΩΟΥ 61547 ΠΡΟΑΣΤΕΙΟΥ 32 ΧΑΛΚΙΔΑ=89142 ΑΦΜ 045812476 ΔΟΥ ΧΑΛΚΙΔΑΣ

ΕΘΝΙΚΟ ΤΥΠΟΓΡΑΦΕΙΟ

ΕΦΗΜΕΡΙΣ ΤΗΣ ΚΥΒΕΡΝΗΣΕΩΣ

ΠΕΡΙΦΕΡΕΙΑΚΑ ΓΡΑΦΕΙΑ ΠΩΛΗΣΗΣ Φ.Ε.Κ.

ΘΕΣΣΑΛΟΝΙΚΗ - Βασ. Όλγας 227	**23104 23956**	**ΛΑΡΙΣΑ** - Διοικητήριο	**2410 597449**
ΠΕΙΡΑΙΑΣ - Ευριπίδου 63	**210 4135228**	**ΚΕΡΚΥΡΑ** - Σαμαρά 13	**26610 89122**
ΠΑΤΡΑ - Κορίνθου 327	**2610 638109**	**ΗΡΑΚΛΕΙΟ** - Πεδιάδος 2	**2810 300781**
ΙΩΑΝΝΙΝΑ - Διοικητήριο	**26510 87215**	**ΜΥΤΙΛΗΝΗ** - Πλ. Κωνσταντινουπόλεως 1	**22510 46654**
ΚΟΜΟΤΗΝΗ - Δημοκρατίας 1	**25310 22858**		

ΤΙΜΗ ΠΩΛΗΣΗΣ ΦΥΛΛΩΝ ΤΗΣ ΕΦΗΜΕΡΙΔΟΣ ΤΗΣ ΚΥΒΕΡΝΗΣΕΩΣ

Σε έντυπη μορφή

- Για τα Φ.Ε.Κ. από 1 μέχρι 16 σελίδες σε 1 €, προσαυξανόμενη κατά 0,20 € για κάθε επιπλέον οκτασέλιδο ή μέρος αυτού.
- Για τα φωτοαντίγραφα Φ.Ε.Κ. σε 0,15 € ανά σελίδα.

Σε μορφή DVD/CD

Τεύχος	Ετήσια έκδοση	Τριμηνιαία έκδοση	Μηνιαία έκδοση
Α΄	150 €	40 €	15 €
Β΄	300 €	80 €	30 €
Γ΄	50 €	-	-
Υ.Ο.Δ.Δ.	50 €	-	-
Δ΄	110 €	30 €	-

Τεύχος	Ετήσια έκδοση	Τριμηνιαία έκδοση	Μηνιαία έκδοση
Α.Α.Π.	110 €	30 €	-
Ε.Β.Ι.	100 €	-	-
Α.Ε.Δ.	5 €	-	-
Δ.Δ.Σ.	200 €	-	20 €
Α.Ε. - Ε.Π.Ε. και Γ.Ε.ΜΗ.	-	-	100 €

- Η τιμή πώλησης μεμονωμένων Φ.Ε.Κ. σε μορφή cd-rom από εκείνα που διατίθενται σε ψηφιακή μορφή και μέχρι 100 σελίδες, σε 5 € προσαυξανόμενη κατά 1 € ανά 50 σελίδες.
- Η τιμή πώλησης σε μορφή cd-rom/dvd, δημοσιευμάτων μιας εταιρείας στο τεύχος Α.Ε.-Ε.Π.Ε. και Γ.Ε.ΜΗ. σε 5 € ανά έτος.

ΠΑΡΑΓΓΕΛΙΑ ΚΑΙ ΑΠΟΣΤΟΛΗ Φ.Ε.Κ.: Τηλεφωνικά: 210 4071010 - fax: 210 4071010 - internet: http://www.et.gr

ΕΤΗΣΙΕΣ ΣΥΝΔΡΟΜΕΣ Φ.Ε.Κ.

Τεύχος	Έντυπη μορφή	Ψηφιακή Μορφή
Α΄	225 €	190 €
Β΄	320 €	225 €
Γ΄	65 €	Δωρεάν
Υ.Ο.Δ.Δ.	65 €	Δωρεάν
Δ΄	160 €	80 €
Α.Α.Π.	160 €	80 €
Ε.Β.Ι.	65 €	33 €

Τεύχος	Έντυπη μορφή	Ψηφιακή Μορφή
Α.Ε.Δ.	10 €	Δωρεάν
Α.Ε. - Ε.Π.Ε. και Γ.Ε.ΜΗ.	2.250 €	645 €
Δ.Δ.Σ.	225 €	95 €
Α.Σ.Ε.Π.	70€	Δωρεάν
Ο.Π.Κ.	-	Δωρεάν
Α΄+ Β΄+ Δ΄ + Α.Α.Π.	-	450 €

- Το τεύχος Α.Σ.Ε.Π. (έντυπη μορφή) θα αποστέλλεται σε συνδρομητές ταχυδρομικά, με την επιβάρυνση των 70 €, ποσό το οποίο αφορά τα ταχυδρομικά έξοδα.
- Για την παροχή πρόσβασης μέσω διαδικτύου σε Φ.Ε.Κ. προηγουμένων ετών και συγκεκριμένα στα τεύχη: **α)** Α, Β, Δ, Α.Α.Π., Ε.Β.Ι. και Δ.Δ.Σ., η τιμή προσαυξάνεται, πέραν του ποσού της ετήσιας συνδρομής του 2007, κατά 40 € ανά έτος και ανά τεύχος και **β)** για το τεύχος Α.Ε.-Ε.Π.Ε. & Γ.Ε.ΜΗ., κατά 60 € ανά έτος παλαιότητας.

* Η καταβολή γίνεται σε όλες τις Δημόσιες Οικονομικές Υπηρεσίες (Δ.Ο.Υ.). Το πρωτότυπο διπλότυπο (έγγραφο αριθμ. πρωτ. 9067/28.2.2005 2η Υπηρεσία Επιτρόπου Ελεγκτικού Συνεδρίου) με φροντίδα των ενδιαφερομένων, πρέπει να αποστέλλεται ή να κατατίθεται στο Εθνικό Τυπογραφείο (Καποδιστρίου 34, Τ.Κ. 104 32 Αθήνα).

* Σημειώνεται ότι φωτοαντίγραφα διπλοτύπων, ταχυδρομικές Επιταγές για την εξόφληση της συνδρομής, δεν γίνονται δεκτά και θα επιστρέφονται.

* Οι οργανισμοί τοπικής αυτοδιοίκησης, τα νομικά πρόσωπα δημοσίου δικαίου, τα μέλη της Ένωσης Ιδιοκτητών Ημερησίου Τύπου Αθηνών και Επαρχίας, οι τηλεοπτικοί και ραδιοφωνικοί σταθμοί, η Ε.Σ.Η.Ε.Α., τα τριτοβάθμια συνδικαλιστικά Όργανα και οι τριτοβάθμιες επαγγελματικές ενώσεις δικαιούνται έκπτωσης πενήντα τοις εκατό (50%) επί της ετήσιας συνδρομής (τρέχον έτος + παλαιότητα).

* Το ποσό υπέρ Τ.Α.Π.Ε.Τ. [5% επί του ποσού συνδρομής (τρέχον έτος + παλαιότητα)], καταβάλλεται ολόκληρο (Κ.Α.Ε. 3512) και υπολογίζεται πριν την έκπτωση.

* Στην Ταχυδρομική συνδρομή του τεύχους Α.Σ.Ε.Π. δεν γίνεται έκπτωση.

Πληροφορίες για δημοσιεύματα που καταχωρούνται στα Φ.Ε.Κ. στο τηλ.: 210 5279000.
Φωτοαντίγραφα παλαιών Φ.Ε.Κ.: Μάρνη 8 τηλ.: 210 8220885, 210 8222924, 210 5279050.
Οι πολίτες έχουν τη δυνατότητα ελεύθερης ανάγνωσης των δημοσιευμάτων που καταχωρούνται σε όλα τα τεύχη της Εφημερίδας της Κυβερνήσεως πλην εκείνων που καταχωρούνται στο τεύχος Α.Ε.-Ε.Π.Ε και Γ.Ε.ΜΗ., από την ιστοσελίδα του Εθνικού Τυπογραφείου (www.et.gr).

Οι υπηρεσίες εξυπηρέτησης πολιτών λειτουργούν καθημερινά από 08:00 μέχρι 13:00



ΑΠΟ ΤΟ ΕΘΝΙΚΟ ΤΥΠΟΓΡΑΦΕΙΟ
ΚΑΠΟΔΙΣΤΡΙΟΥ 34 * ΑΘΗΝΑ 104 32 * ΤΗΛ. 210 52 79 000 * FAX 210 52 21 004
ΗΛΕΚΤΡΟΝΙΚΗ ΔΙΕΥΘΥΝΣΗ: http://www.et.gr – e-mail: webmaster.et@et.gr